


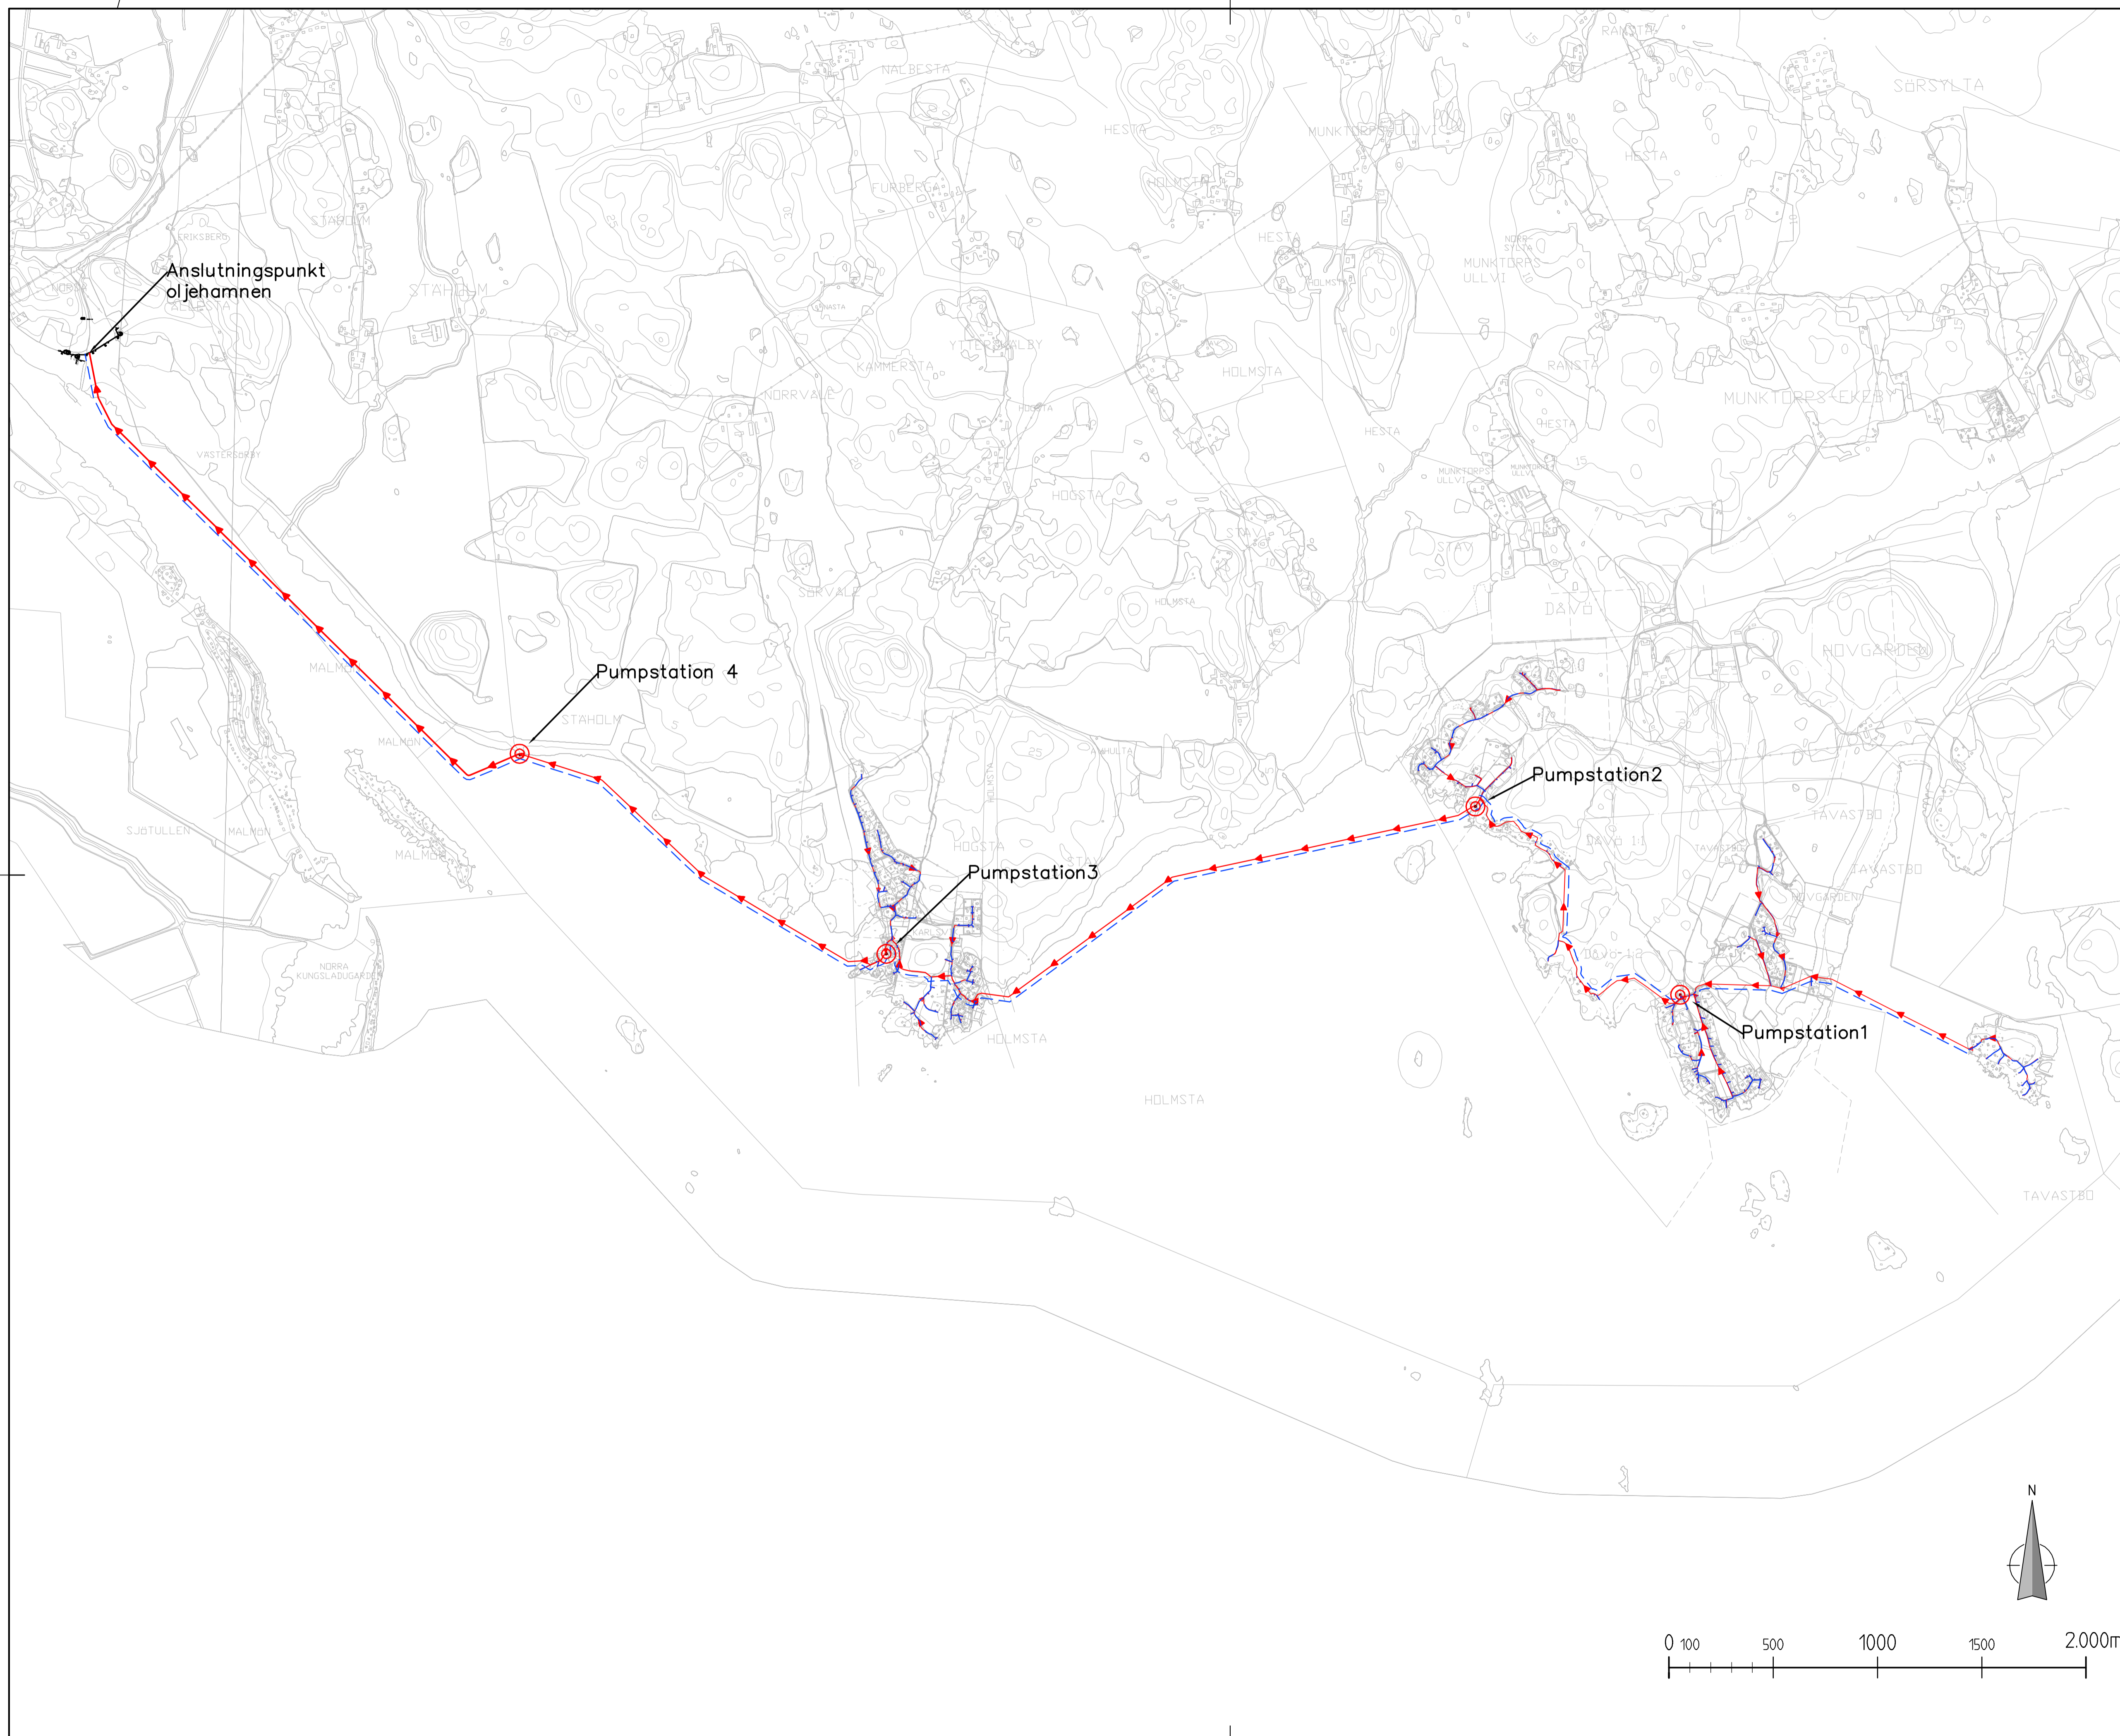
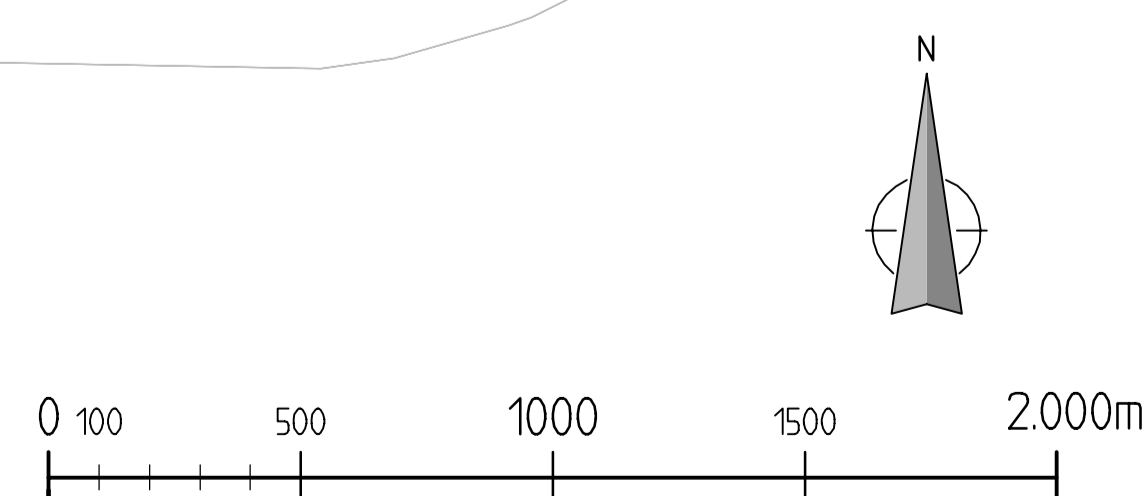


- Teckenförklaring
-  Ny vattenledning
  -  Ny tryckspillvattenledning
  -  Ny pumpstation



Referenser:  
 B51-P-001.dwg  
 Primärskarta.dwg  
 Jordartskarta.dwg  
 Fastighetskarta.dwg  
 Primärkart.dwg



BET	ANT	ÄNDRINGEN AVSER	SIGN	DATUM
<b>BILAGA 2</b>				
<b>KÖPINGSS KOMMUN</b>				
<b>SWECO</b> 				
OBJEKT NR	RITAD/KONSTR AV	GRANSKAD AV		
2016-10-26	N Tapper	C Sjöberg		
Norra Mälarstranden, Köping Systemförslag, VA-utbyggnad				
Översikt				
SKALA	RITINGSNR			REV
1:15 000 (A1)	101R01VA			

Fil: \fsa\003\PROJEKT\1533\1554\88\_Norra\_Malarstranden\000\15\_Arbeitsmtrl\_rimMedVA\_mängdning.dwg Ritad av: ---- Datum: 2016-05-30 16:45:06